



# Skrzyżowanie ul. Odrowąża i ul. Staniwickiej

Załącznik do Uchwały Nr 2031/2022  
Zarządu Dzielnicy Targówek m.st. Warszawy  
z 20.09.2022 r.

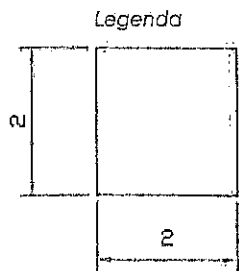

Stanowisko nr 1-8 - 4 m<sup>2</sup>

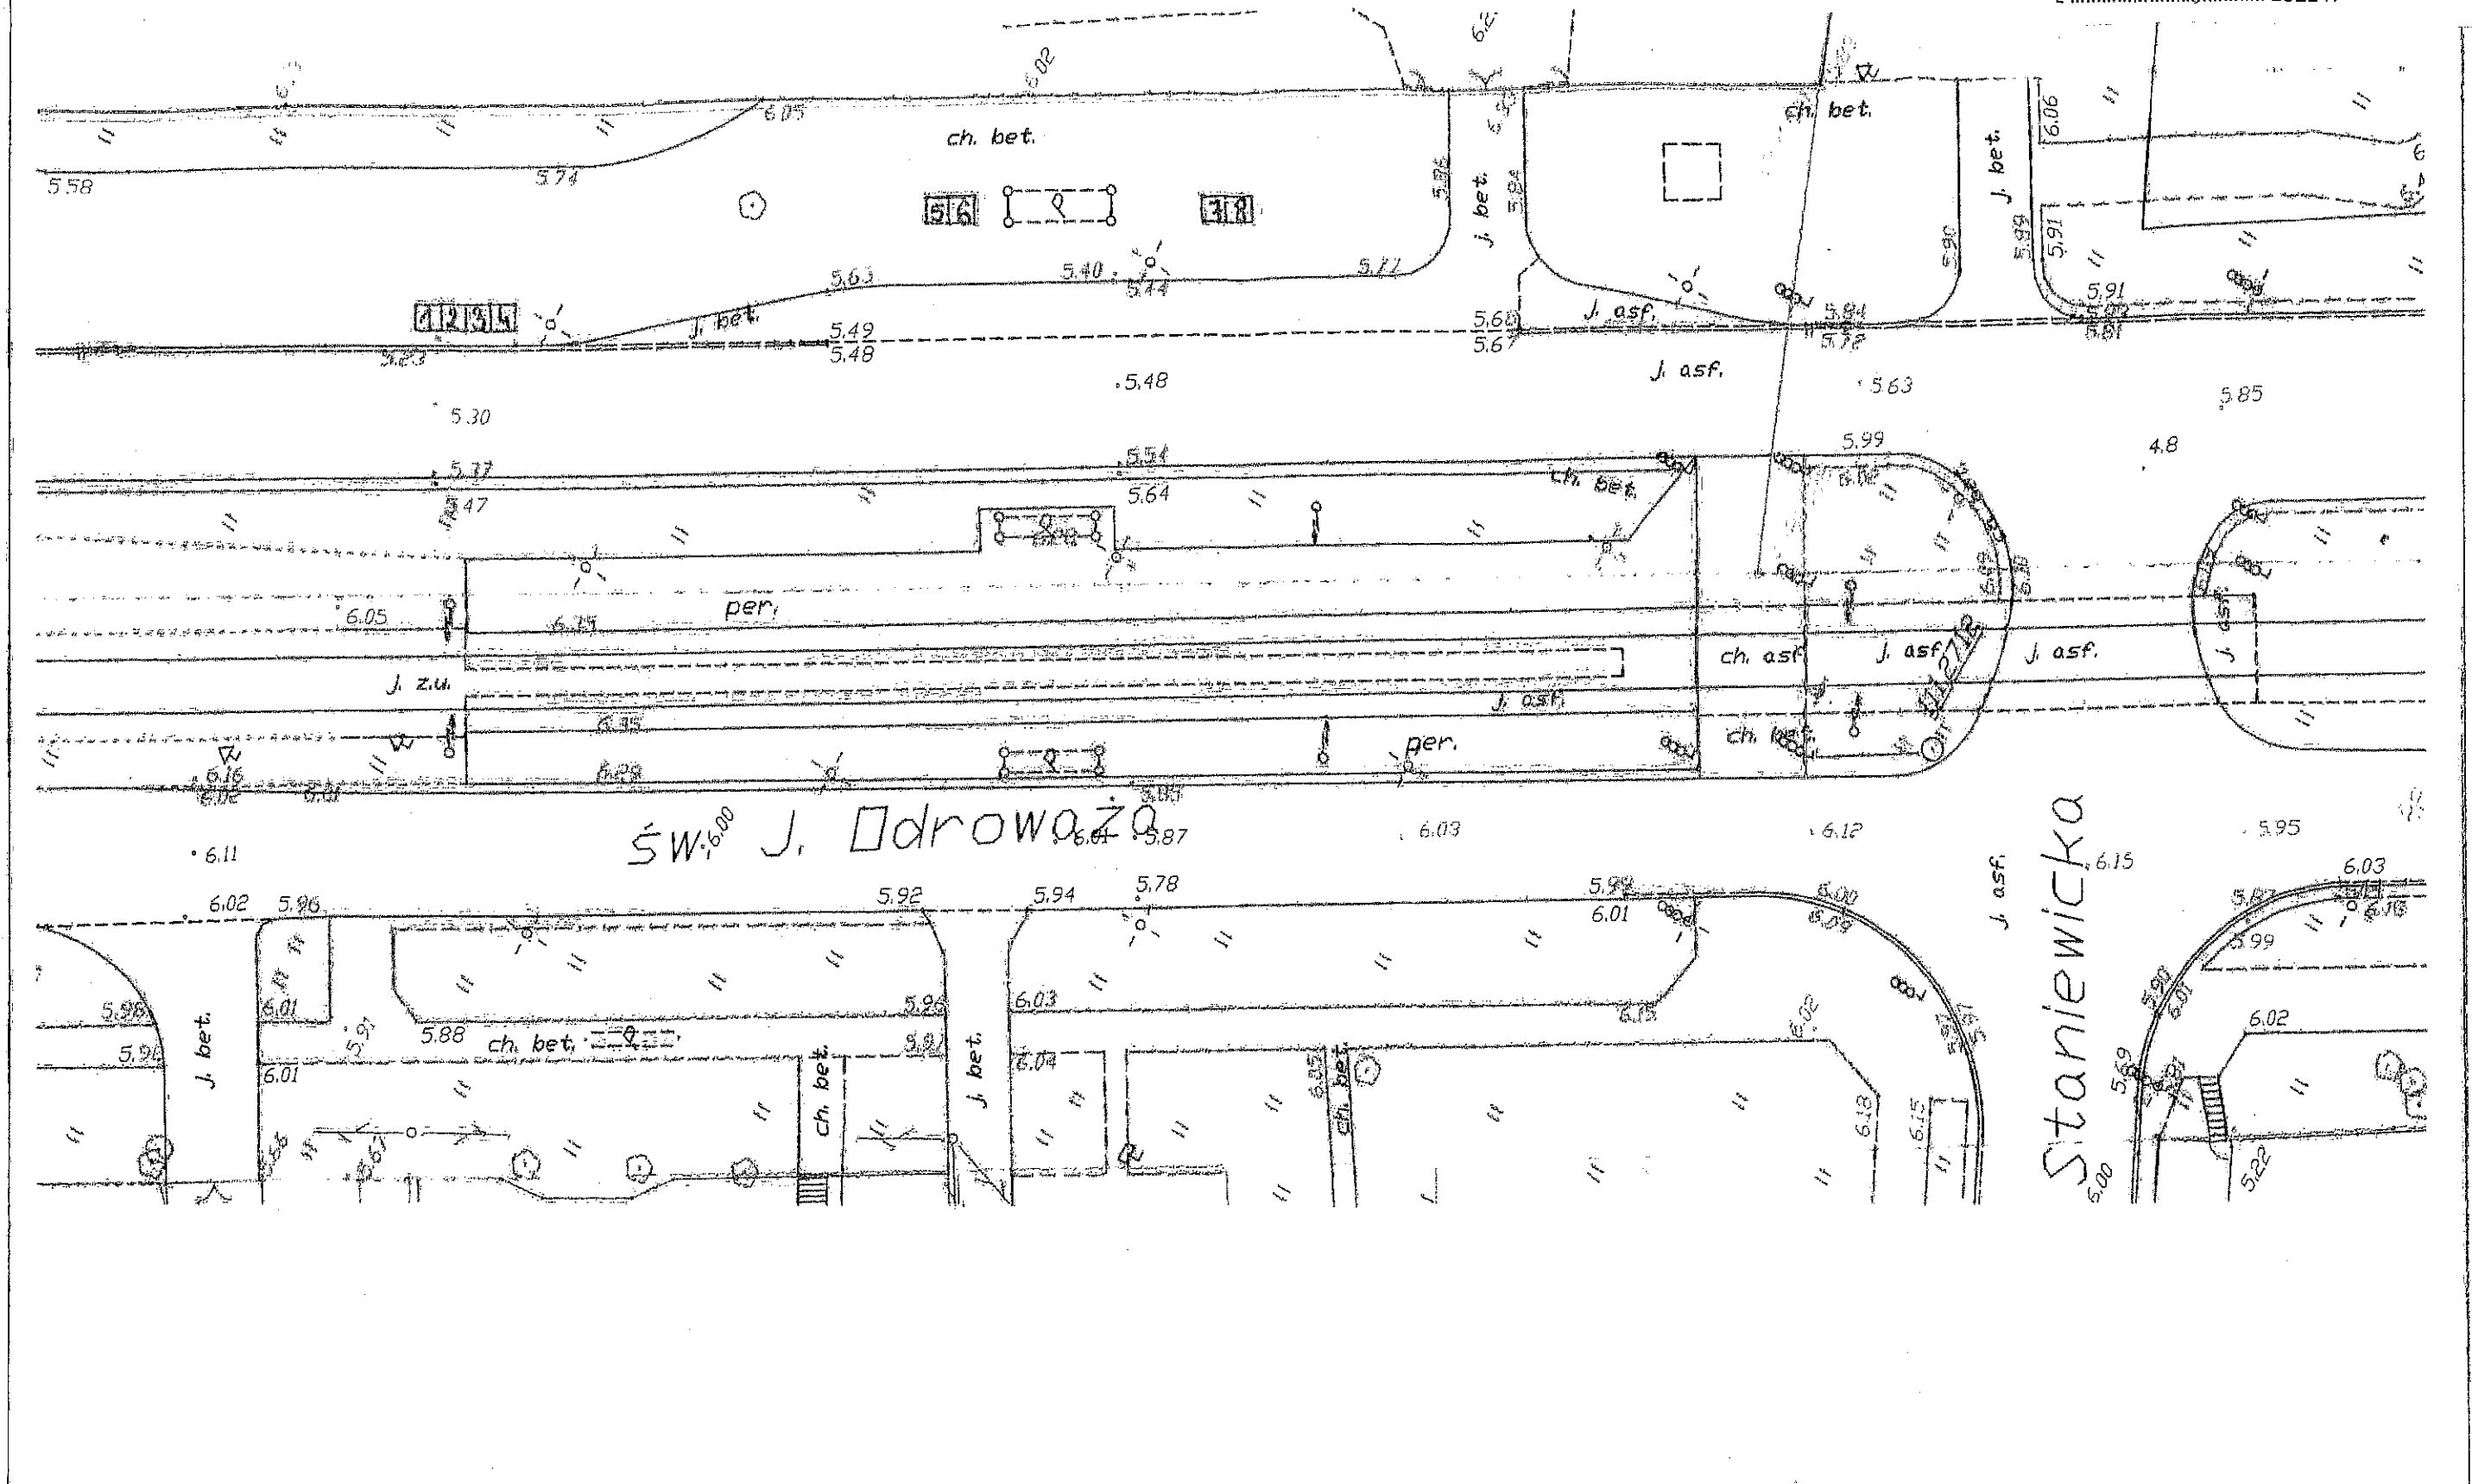

**ZARZĄD DRÓG MIEJSKICH**  
**Wydział Pasa Drogowego**

temat: Lokalizacja stanowisk handlowych  
lokalizacja: ul. Odrowąża rej. ul. Staniwickiej  
data: lipiec 2022 r. skala: 1:500